
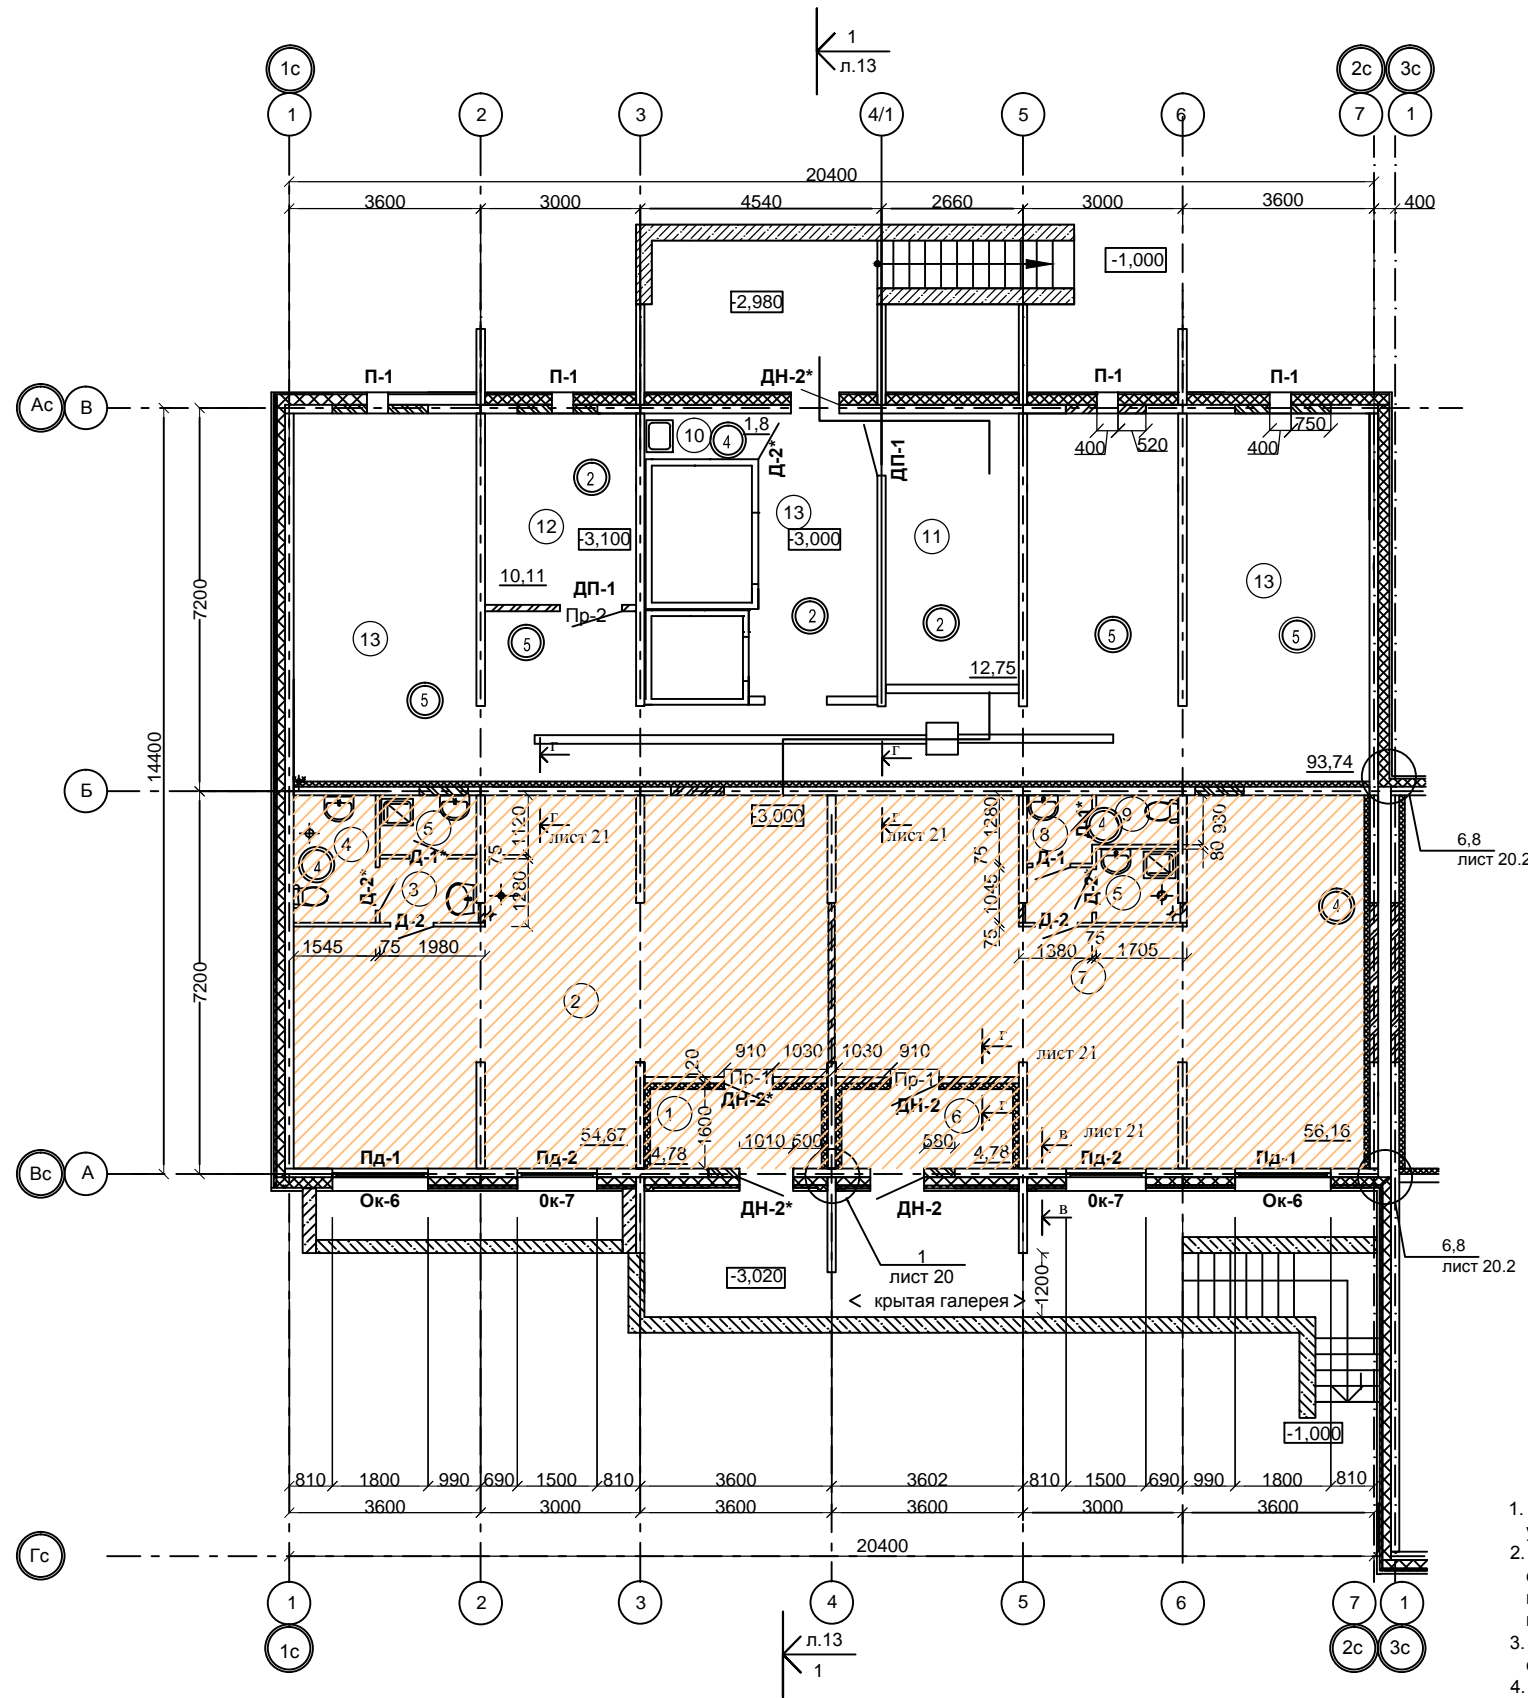


Компоновочная схема

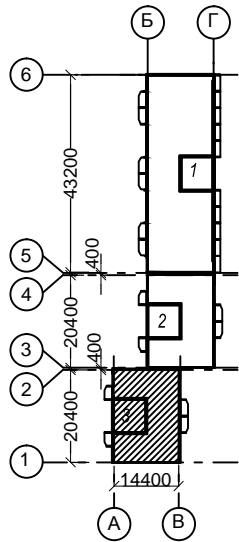

ЭКСПЛИКАЦИЯ ПОМЕЩЕНИЙ

Номер помещения	Наименование	Площадь, кв. м
Помещения общественного назначения		
1	Тамбур	4,78
2	Помещение общественного назначения	51,67
3	Тамбур уборной	2,12
4	Уборная	3,53
5	Помещение уборочного инвентаря	2,0
6	Тамбур	4,78
7	Помещение общественного назначения	53,98
8	Тамбур уборной	1,51
9	Уборная	1,33
Помещения технического назначения		
10	Кладовая уборочного инвентаря	1,80
11	Электрощитовая жилого дома	12,75
12	Электрощитовая помещений общественного назначения	10,11
13	Подвал неэксплуатируемый для прокладки коммуникаций	93,74

Условные обозначения:

- Наружные стены из ж.б. панелей толщ. 160 мм с утеплением минплитой и облицовкой НВФ
- Внутренние стены из ж.б. панелей толщ. 160 мм
- Перегородка из гипсокартона толщ. 75 мм
- Кладка перегородок из кирпича толщиной 160мм и 250мм.
- Утепление перегородок минплитой и облицовкой НВФ (плиты асбестоцементные ГОСТ 18124-95)
- Номера отделки полов
- Номера помещений

- Оконные и балконные дверные блоки изготовить из ПВХ профилей по ГОСТ 30673, условные обозначения изделий приняты по ГОСТ 23166.
- Оконные и балконные дверные блоки жилых помещений - одинарной конструкции с двухкамерным стеклопакетом, вид открывания - поворотное /распашное/; на лестничной клетке и чердаке - одинарной конструкции с однокамерным стеклопакетом, неоткрывающиеся.
- Остекление лоджий выполнить из ПВХ профилей по ГОСТ 30673 одинарной конструкции с листовым стеклом.
- Габаритные размеры оконных блоков индивидуального изготовления и остекления лоджий уточнить по месту.

ВЕДОМОСТЬ ПЕРЕМЫЧЕК

МАРКА	СХЕМА СЕЧЕНИЯ	МАРКА	СХЕМА СЕЧЕНИЯ
Пр-1 (2шт.)		Пр-2 (1шт.)	

99/2-2012 - АР-2.3.			
Московская область, Солнечногорский район, городское поселение Андреевка, д. Голубое юго-западная часть кадастрового квартала 50:09:0070106			
Изм.	№ уч.	Лист № док.	Подпись Дата
ГАП	Картавенко		
ГИП	Воронцов	1.08.14	
Разработал	Коновалова		
План цокольного этажа Секция 3		Стадия	Лист
		Р	6
			Листов
			23
		ООО "Тверской проектный институт"	

Согласовано:

Согласовано:

ОБ
ВК
ЭС

Подпись и дата

Имя, № подл.