
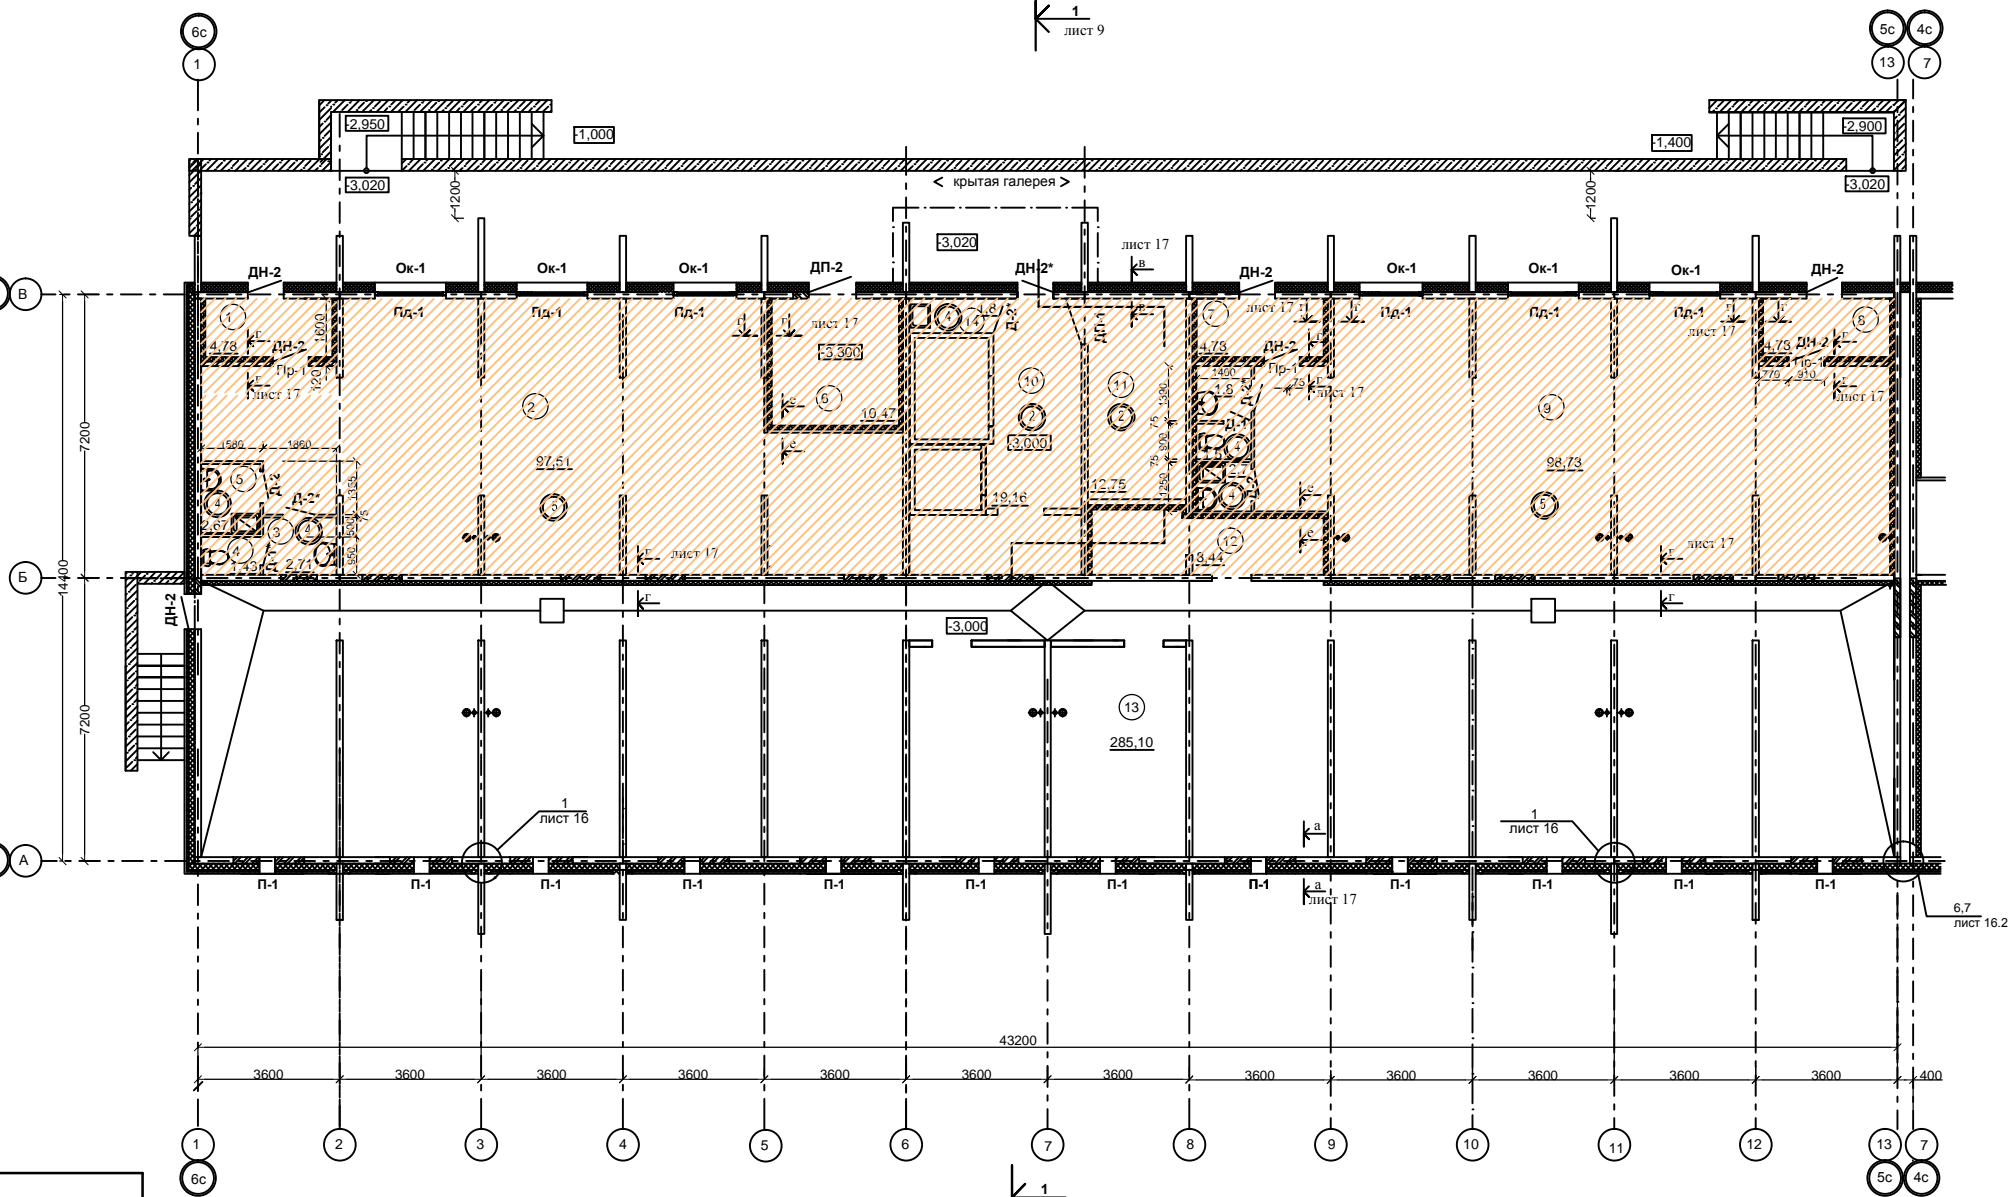


# План цокольного этажа

Компоновочная схема

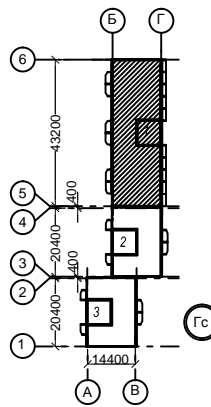


## ЭКСПЛИКАЦИЯ ПОМЕЩЕНИЙ

Номер помещения	Наименование	Площадь, кв. м
<b>Помещения общественного назначения</b>		
1	Тамбур	4,78
2	Помещение общественного назначения	97,51
3	Тамбур уборной	2,71
4	Уборная	1,43
5	Помещение уборочного инвентаря	2,67
6	Электрощитовая	10,47
7	Тамбур	4,78
8	Тамбур	4,78
9	Помещение общественного назначения	98,73
10	Служебный коридор	19,16
11	Насосная	12,75
<b>Помещения технического назначения</b>		
12	Техническое помещение	8,44
13	Подвал неэксплуатируемый для прокладки коммуникаций	285,10
14	Кладовая уборочного инвентаря	1,80

- Общие технические требования п.1.2.
- Оконные и балконные дверные блоки изготовить из ПВХ профилей по ГОСТ 30673, условные обозначения изделий приняты по ГОСТ 23166.
- Остекление лоджий выполнить из ПВХ профилей по ГОСТ 30673 одинарной конструкции с листовым стеклом.
- Габаритные размеры оконных блоков индивидуального изготовления и остекления лоджий уточнить по месту.
- Входные наружные двери тамбуров и противопожарные двери оборудуются приспособлениями для самозакрывания и уплотнения в притворах.
- Размещение определенных функций, технологии и внутреннего инженерного оборудования в помещениях общественного назначения предусмотреть отдельным проектом в соответствии с действующими нормативными актами, регламентами, национальными стандартами, сводами правил (нормы и правила).
- Перегородки санузлов выполнить каркасными с обшивкой влагостойкими гипсокартонными листами ГКЛВ (ГОСТ 6266-97) 12,5мм по профильному металлическому каркасу из оцинкованной стали ГОСТ 14918-80; ГОСТ 52246-04.

### ВЕДОМОСТЬ ПЕРЕМЫЧЕК

МАРКА	СХЕМА СЕЧЕНИЯ
Пр-1 (3шт.)	

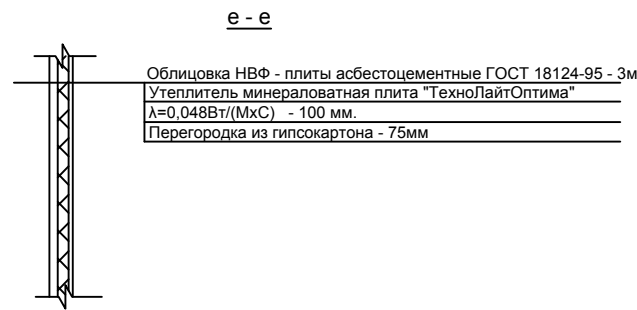

- Условные обозначения:
- Наружные стены из ж.б. панелей толщ. 160 мм с утеплением минплитой и облицовкой НВФ
  - Внутренние стены из ж.б. панелей толщ. 160 мм
  - Перегородка из гипсокартона толщ. 75 мм
  - Кладка перегородок из кирпича толщиной 120мм и 250мм.
  - Утепление перегородок минплитой и облицовкой НВФ (плиты асбестоцементные ГОСТ 18124-95)
  - Номера отделки полов
  - Номера помещений

99/2-2012 - АР-1			
Московская область, Солнечногорский район, городское поселение Андреевка, д. Голубое юго-западная часть кадастрового квартала 50:09:0070106			
Изм. № уч.	Лист № док.	Подпись	Дата
ГАП	Картавено		11.08.14
ГИП	Воронцов		
Разработал	Коновалова		
Многоэтажный жилой дом со встроенными помещениями общественного назначения №18/1 (2-я очередь строительства, 1-ый этаж)			Стадия
План цокольного этажа Секция 1			Лист
			Листов
			Р 2 19
			ООО "Тверской проектный институт"